



**PLAN URBANISTIC GENERAL SI REGULAMENT LOCAL  
COMUNA CORNU, JUDEȚUL PRAHOVA - ACTUALIZARE  
PLANSĂ 4 - REGLEMENTARI EDILITARE**

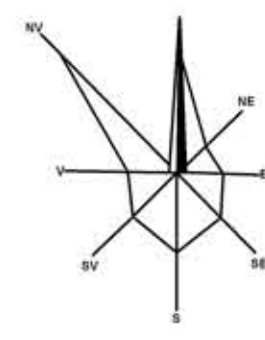

LEGENDA	
	LIMITA TERITORIULUI ADMINISTRATIV
	LIMITA INTRAVILANULUI PROIECT
	DELIMITARE SATE
	LIMITA PROPRIETATI
	CONSTRUCTII
	ZONE INUNDABILE
	CIMITIRE
	REȚEA ANTRONPIC CONDUCTE GAZE, REȚELE ELECTRICE, ADOUCTIUNE APA
	REȚEA DE ADUCTIUNE APA
	REȚEA DE ADUCTIUNE APA
	ZONA DE PROTECȚIE CONFORM NORMELOR SANITARE
	APARAR MAL, LUCRARI DE CONSOLIDARE
	CURBE DE NIVEL
	TALUZ
	CALE FERATA
	STRAZI NOI PROPUSE PE TRASEE INFORMATIVE
	PUNCTE GEODEZICE
	FANTANE
	TROTIE
<b>ALIMENTARE CU APA</b>	
	REȚEA DE ADUCTIUNE APA
	REȚEA DE DISTRIBUIE APA
	STĂȚII DE POMPARE
	REZERVOR
<b>CANALIZARE</b>	
	REȚEA DE CANALIZARE MENAJERĂ
	STĂȚII DE EPURARE
<b>ALIMENTARE CU GAZE</b>	
	REȚEA DE TRANSPORT GAZ METAN ÎN ALTA PRESIUNE
	REȚEA DE DISTRIBUIE GAZ DE REDUSA PRESIUNE
	STĂȚII DE REGULARE MĂSURARE GAZE
<b>ALIMENTARE CU ENERGIE TERMICĂ</b>	
	CENTRALĂ TERMICĂ
<b>ELECTRICE</b>	
	LINIE ELECTRICE AERIANE
	STĂȚII DE TRANSFORMARE
<b>TELEFONIE</b>	
	CENTRALĂ TELEFONICĂ
	CABLU TELEFONIC INTERURBAN SUBTERAN FIBRĂ OPTICĂ
	CABLU TELEFONIC URBAN ÎN CANALIZATE SUBTERAN
	FIBRĂ OPTICĂ POZĂTĂ SUBTERAN ÎN CANALIZATE ȘI SAPĂTURĂ
	CABLU TELEFONIC POZĂT AERIAN
	CANALIZATE - TELEFONIE
<b>PROPUNERI CANALIZARE</b>	
	REȚEA DE CANALIZARE PLUVIALĂ
	REȚEA DE CANALIZARE MENAJERĂ
	REȚEA ELECTRICE
	REȚEA DISTRIBUIE APA
	REȚEA DISTRIBUIE GAZE
	REZERVOR
	STĂȚII DE POMPARE APE UZATE MENAJERĂ
	STĂȚII DE POMPARE
<b>ELECTRICE</b>	
	POST DE TRANSFORMARE

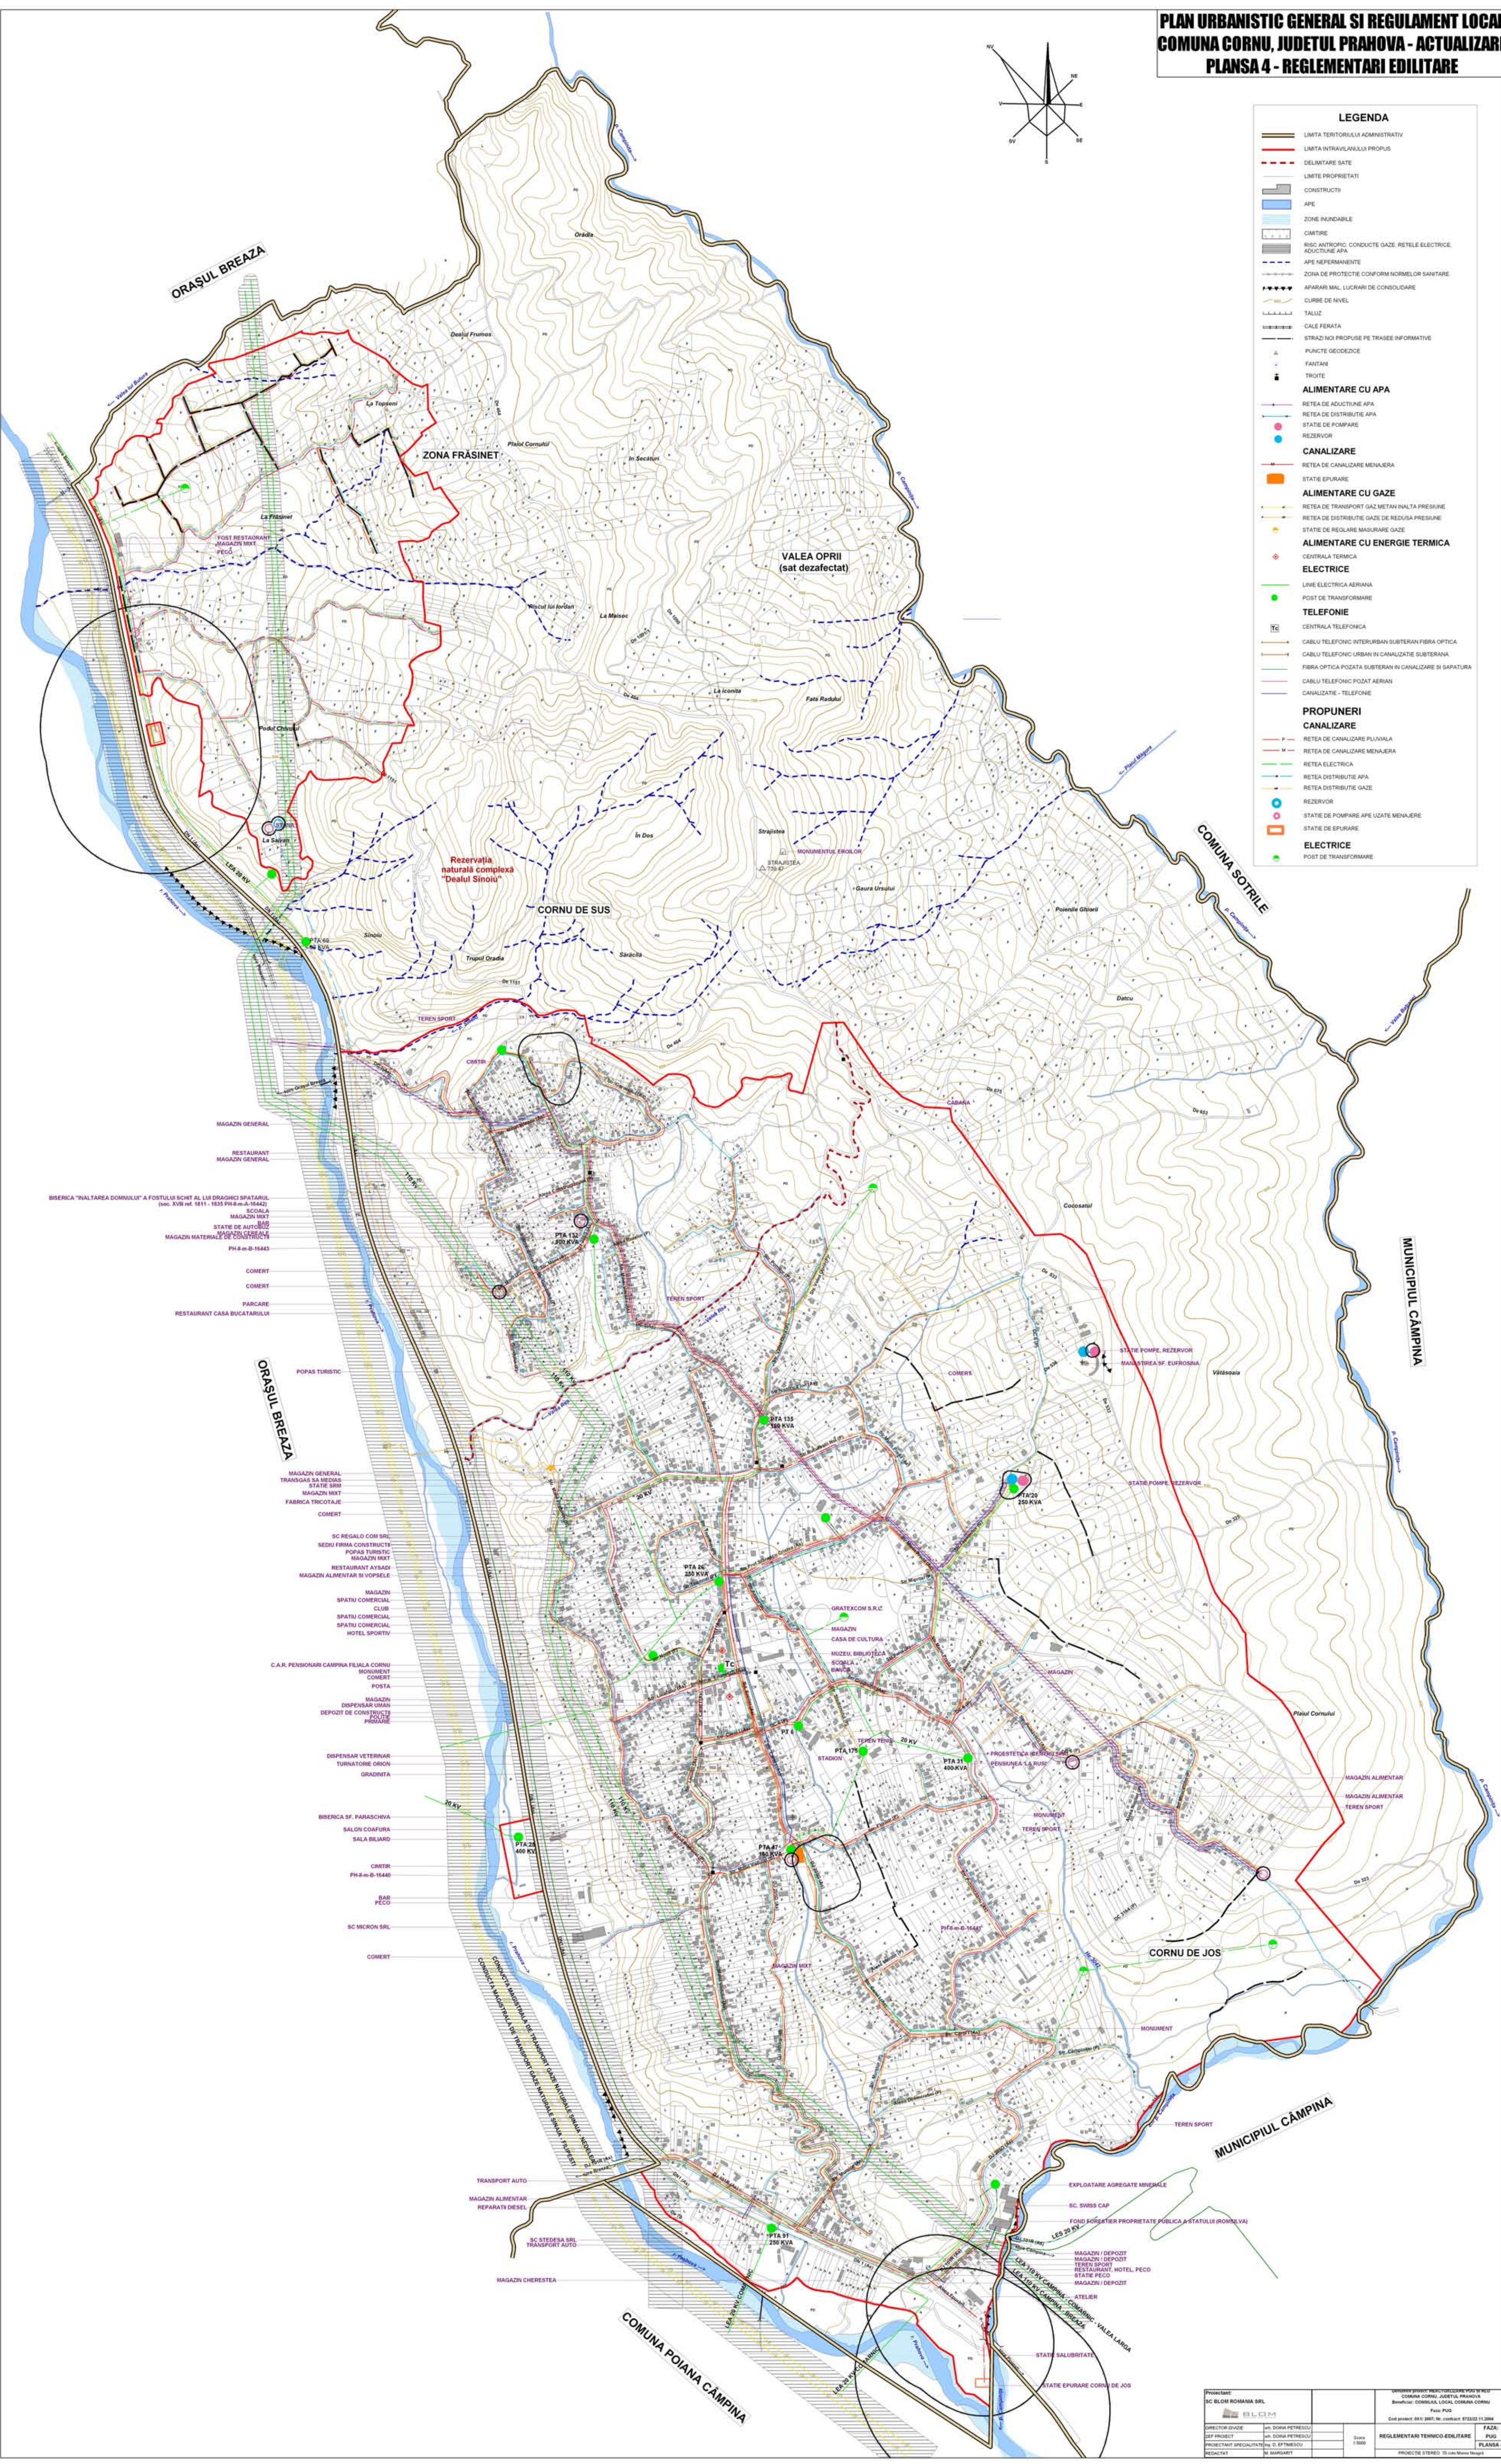

- MAGAZIN GENERAL
- RESTAURANT
- MAGAZIN GENERAL
- Biserica "NALTAREA DOMNULUI" A FOȘTILUI SICHIT AL LUI DRĂGHICI SPĂTARUL (inv. XVII-1811 - 1818 PH-8-B-1642)
- MAGAZIN MIXT
- SCOLA
- MAGAZIN MIXT
- STĂȚIE DE AUTOBUZ
- MAGAZIN MATERIAL DE CONSTRUCȚII
- PH-8-B-1643
- COMERT
- COMERT
- COMERT
- PARKING
- RESTAURANT CASA BUCĂTĂRULUI
- POFAS TURISTIC
- ORAȘUL BREAZA
- MAGAZIN GENERAL
- TRANSGAS SA MEDIAS
- STĂȚIE SSM
- MAGAZIN MIXT
- FABRICA TRICOTAJE
- COMERT
- SC REGALO COM SRL
- SEDRU FIRMA CONSTRUCTIE
- POFAS TURISTIC
- MAGAZIN MIXT
- RESTAURANT AYRADI
- MAGAZIN ALIMENTAR SI VOPSELE
- MAGAZIN
- SPATIU COMERCIAL
- CLUB
- SPATIU COMERCIAL
- SPATIU COMERCIAL
- HOTEL SPORTIV
- C.A.R. PENSIONAR CAMPINA FILIALA CORNU
- MONUMENT
- COMERT
- POSTA
- MAGAZIN
- DISPENZIAR UMAN
- DEPOZIT DE CONSTRUCȚII
- PREDIUL
- DISPENZIAR VETERINAR
- TURNATORIE ORION
- GRADINITA
- Biserica Sf. Paraschiva
- SALON COAFURA
- SALA BILIARD
- CIMITIR
- PH-8-B-1640
- BOR
- PECO
- SC MICRON SRL
- COMERT
- TRANSPORT AUTO
- MAGAZIN ALIMENTAR
- REPARATI DIESEL
- SC STEDESA SRL
- TRANSPORT AUTO
- MAGAZIN CHERESTEA
- EXPLOATARE ADRAGATE MINIERE
- SC SWISS CAP
- FOND SOȘIERII PROPRIETATE PUBLICA A STATULUI ROMÂNIA
- LES 20 AV
- MAGAZIN DE DEPOZIT
- MAGAZIN DE DEPOZIT
- TEREN SPORT
- RESTAURANT HOTEL PECO
- STĂȚIE PECO
- MAGAZIN DE DEPOZIT
- ATELIER
- STĂȚIE SALUBRITATI
- STĂȚIE EPURARE CORNU DE JOS

PROIECTANT SC BILOR ROMANIA SRL SRL C. I. I. I.	COORDONATOR ING. DORINA PETRESCU ING. DORINA PETRESCU	DATA 2008	SCHEMA 1:500
PROIECTANT SPECIALIZAT ING. D. EPTIMESCU	REDACTAT M. MARINESCU	PROIECTAT M. MARINESCU	REDACTAT M. MARINESCU
PROIECTANT: SC BILOR ROMANIA SRL SCHEMA: 1:500 DATA: 2008 PROIECTANT SPECIALIZAT: ING. D. EPTIMESCU REDACTAT: M. MARINESCU		SCHEMA: 1:500 DATA: 2008 REZOLUTIE: 1000 PLANSA 4	SCHEMA: 1:500 DATA: 2008 REZOLUTIE: 1000 PLANSA 4